
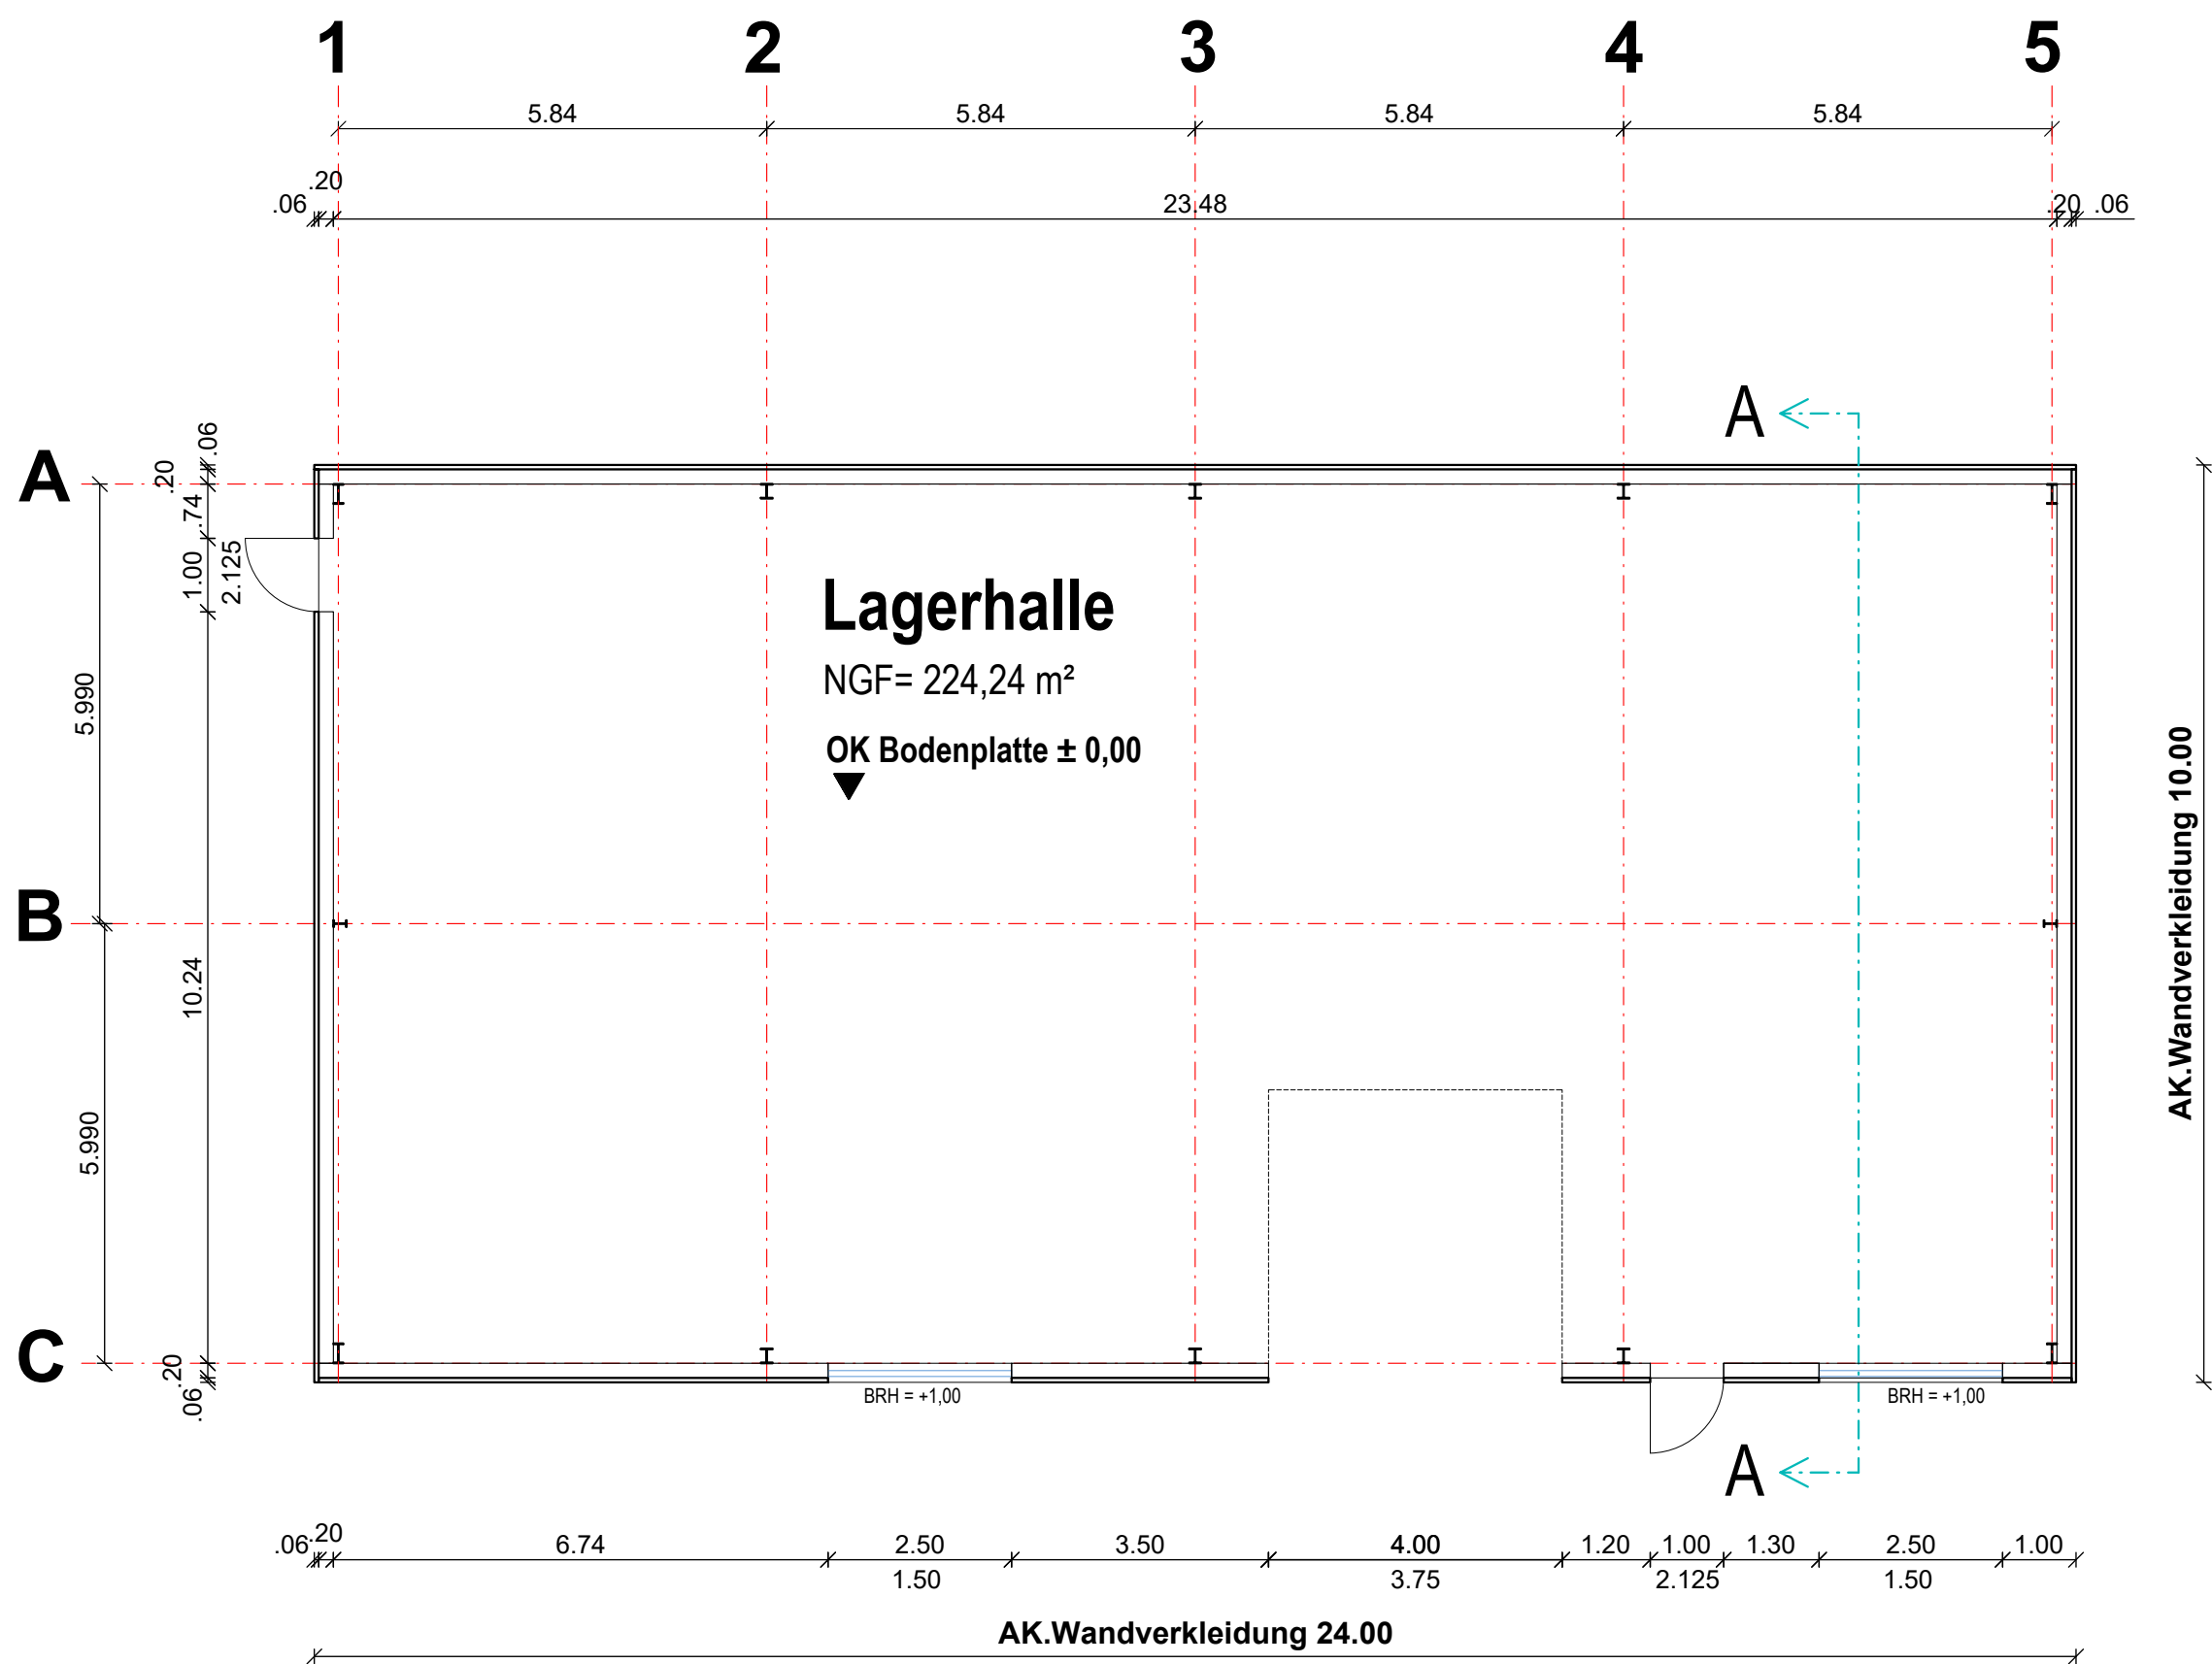


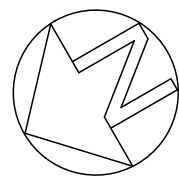


Lagerhalle

NGF= 224,24 m²


OK Bodenplatte ± 0,00

AK.Wandverkleidung 10.00


Ansicht von Westen

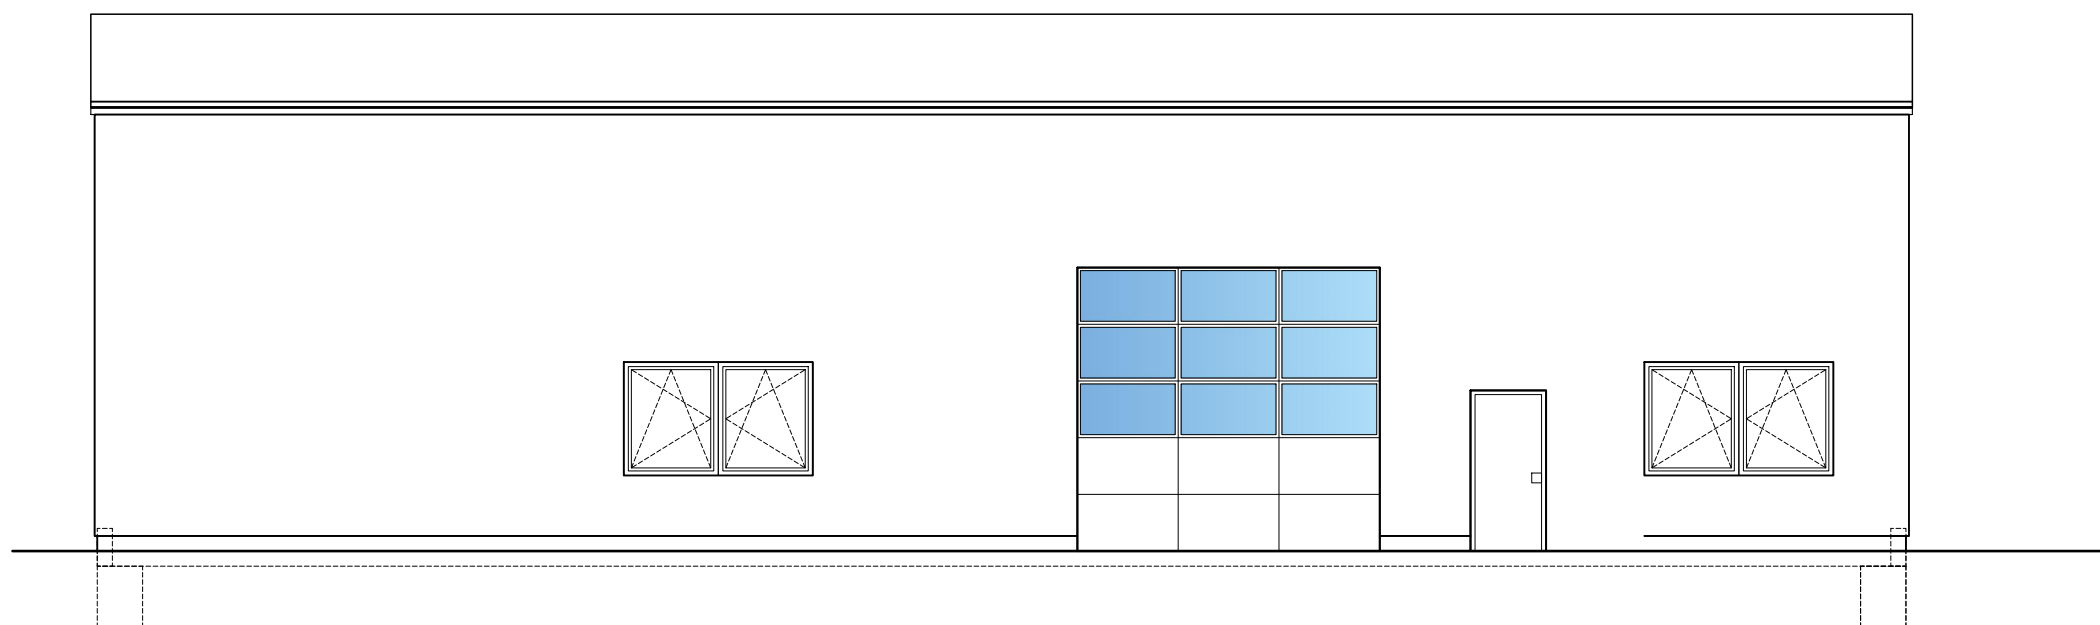


Schnitt A-A

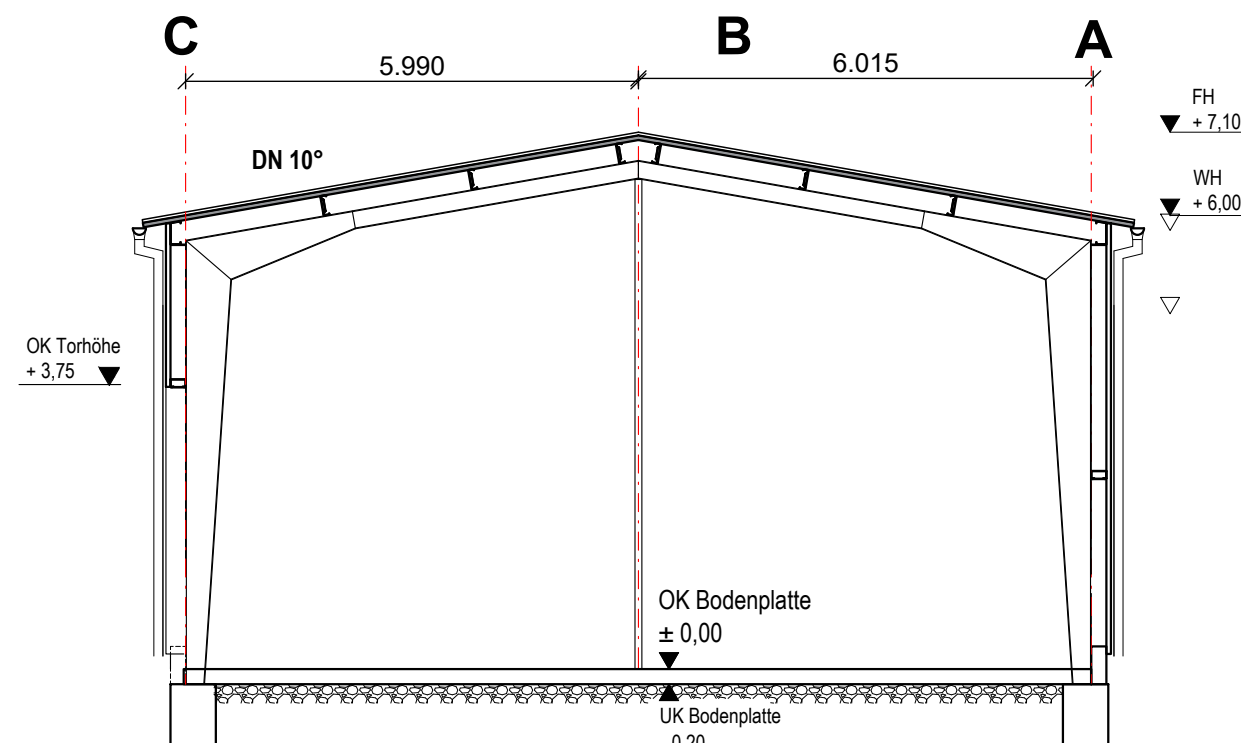


Ansicht von Süden

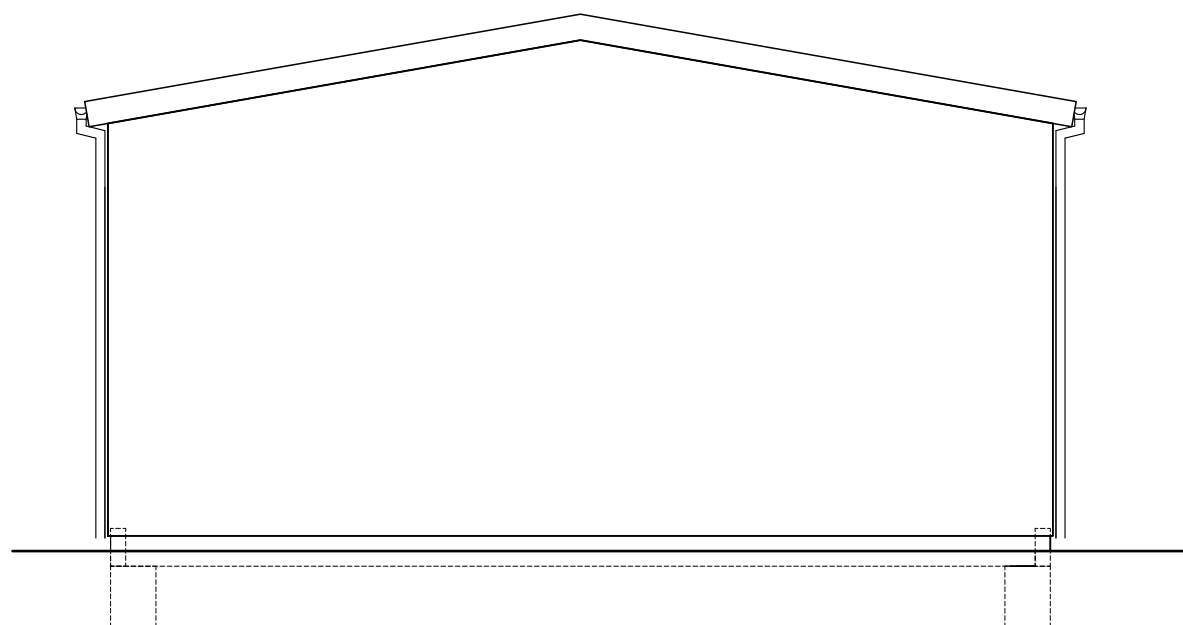

Ansicht von Norden

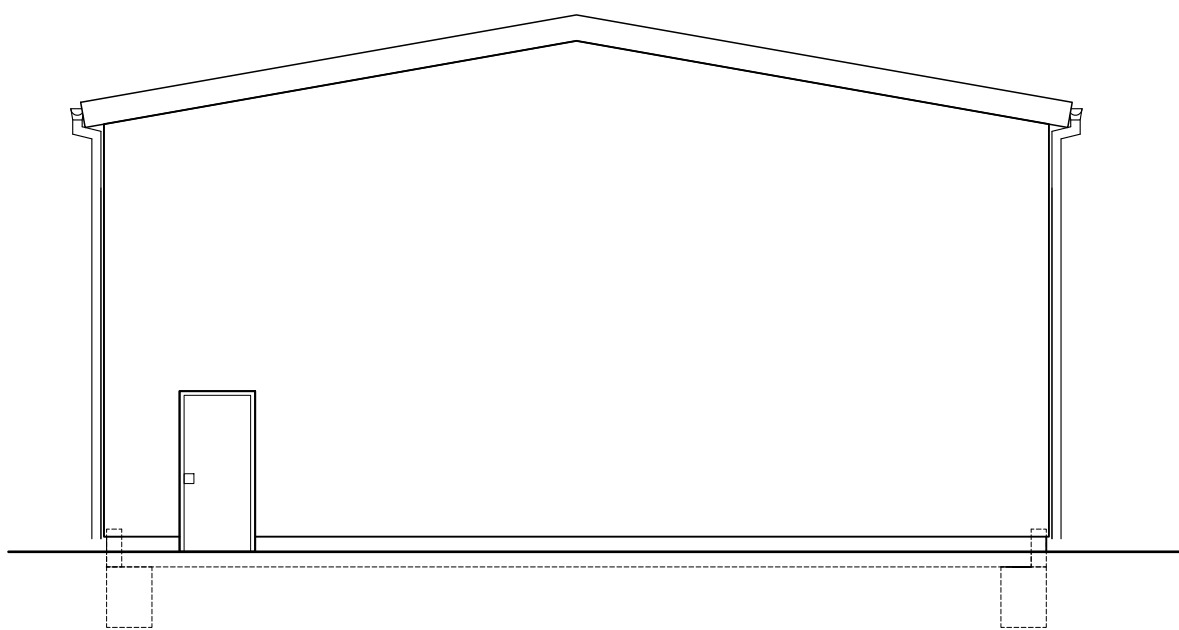

Ansicht von Osten

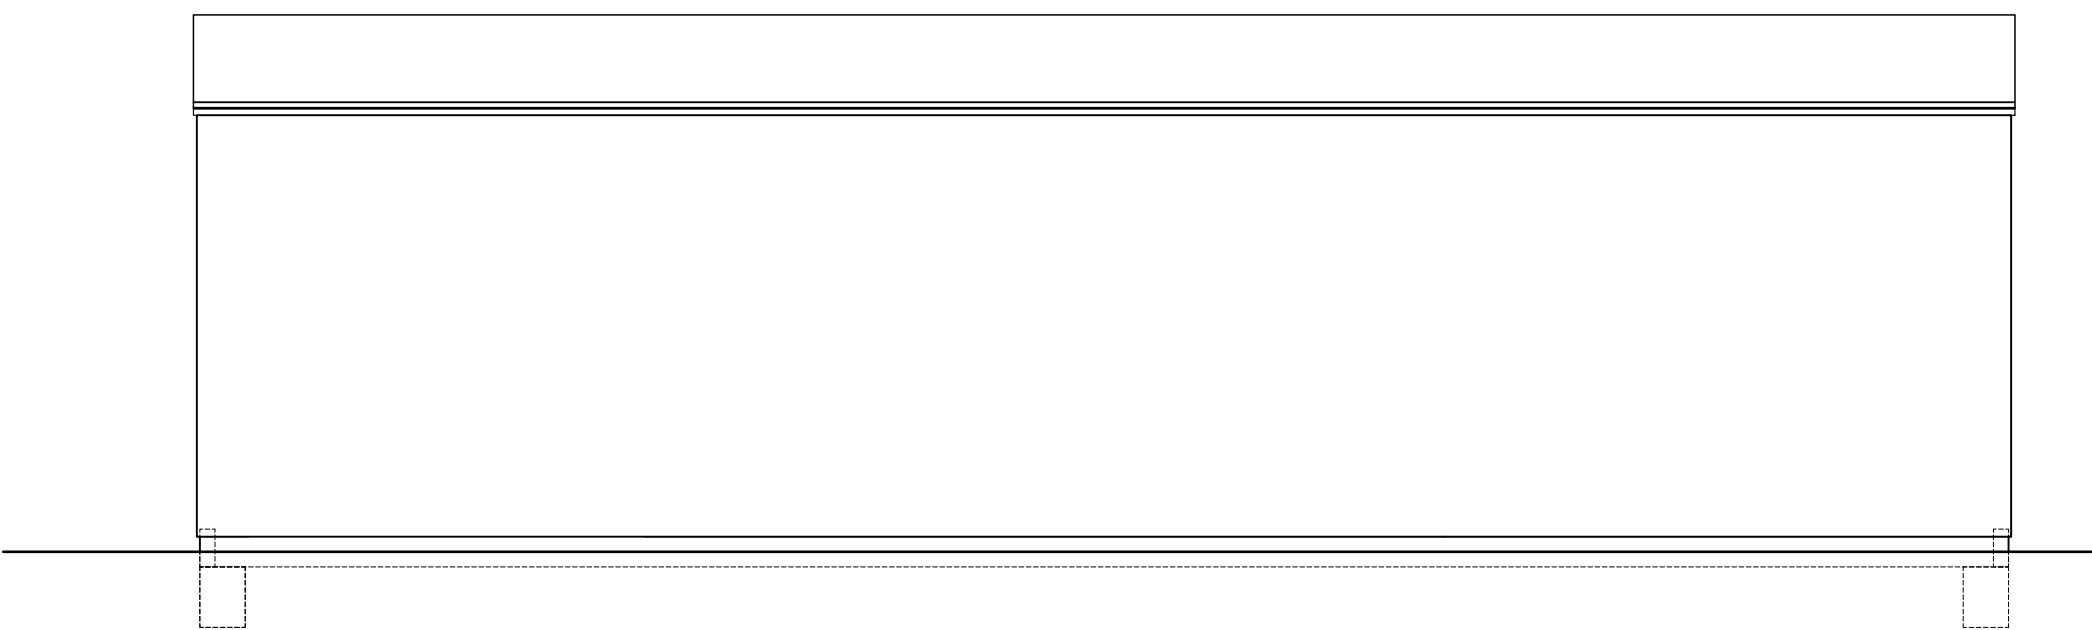

Beschreibung Halle

Dachaufbau:
Thermopaneel, Kern d=60mm
RAL-Ton: 9006 weißaluminium
Stahlplatten

Wandaufbau:
Thermopaneel, Kern d=60mm
RAL-Ton: 9006 weißaluminium
Wandriegel

Stahlrahmenkonstruktion
mit Ankerplatten auf
Streifenfundament gem.Statik

Bodenaufbau:
20 cm Bodenplatte geglättet
gem.Statik
25 cm Frostschutzkies

Legende:

Vom Bauherrn zu beachten:


- Der Bauherr hat zur Vorbereitung, Überwachung und Ausführung eines nicht verfahrensfreien Bauvorhabens sowie der Beseitigung von Anlagen geeignete Beteiligte nach Maßgabe der Art. 51 und 52 zu bestellen, soweit er nicht selbst zur Erfüllung der Verpflichtungen nach diesen Vorschriften geeignet ist.
- Dem Bauherrn obliegen außerdem die nach den öffentlich-rechtlichen Vorschriften erforderlichen Anträge, Anzeigen und Nachweise:
- Standsicherheitsnachweis
- Brandschutznachweis
- Energieausweis
- Wechselt der Bauherr, hat der neue Bauherr dies der Bauaufsichtsbehörde unverzüglich schriftlich mitzuteilen.

Vor Baubeginn sind vom beauftragten Unternehmen zu prüfen:

- Tragfähigkeit des Baugrundes und die Grundwasserverhältnisse
- Der genaue Verlauf der Grundstücksgrenzen
- Die Höhenkoten, insbesondere die Kanalananschlusshöhen
- Sämtliche Planmaße. Unstimmigkeiten sind mit dem Bauleiter abzuklären

Bei der Bauausführung sind zu beachten:

- Einschlägige Unfallverhütungsvorschriften
- Ortpolizeiliche Vorschriften
- Bestimmungen der VOB und der Bauordnungen
- Technische Richtlinien und DIN-Vorschriften
- die statische Berechnung
- der Energiepass
- der Brandschutznachweis
- Änderungen bzw. Angaben in der Baugenehmigung sind einzuhalten

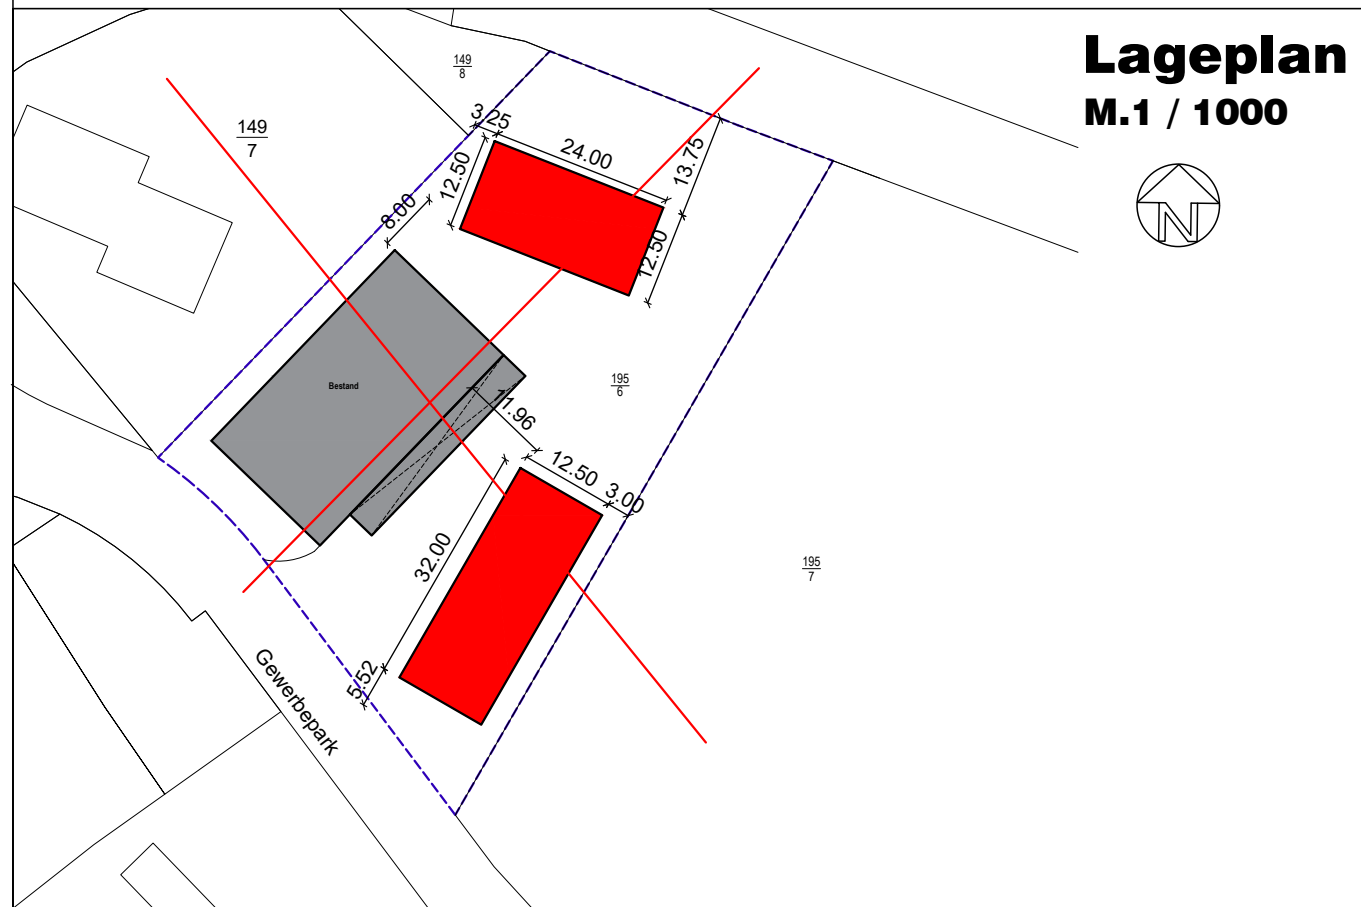

Nachbarbeteiligung:

Baueingabeplan

"Halle 4"

Neubau einer Lagerhalle

in 08258 Markneukirchen,
Gewerbepark 59 , Fl.Nr.: 195/6

Darstellung:

Grundrisse, Schnitte,
Ansichten

Bauherr:

Johannes Kurzweil

Klingenthalerstrasse 57
08258 Markneukirchen
Tel.:

Unterschrift:

Maßstab:

1: 100

Datum:

XX.YY.2020

Planung:

Unterschrift:

Planf.:

3

Blatt-Nr.:

3