




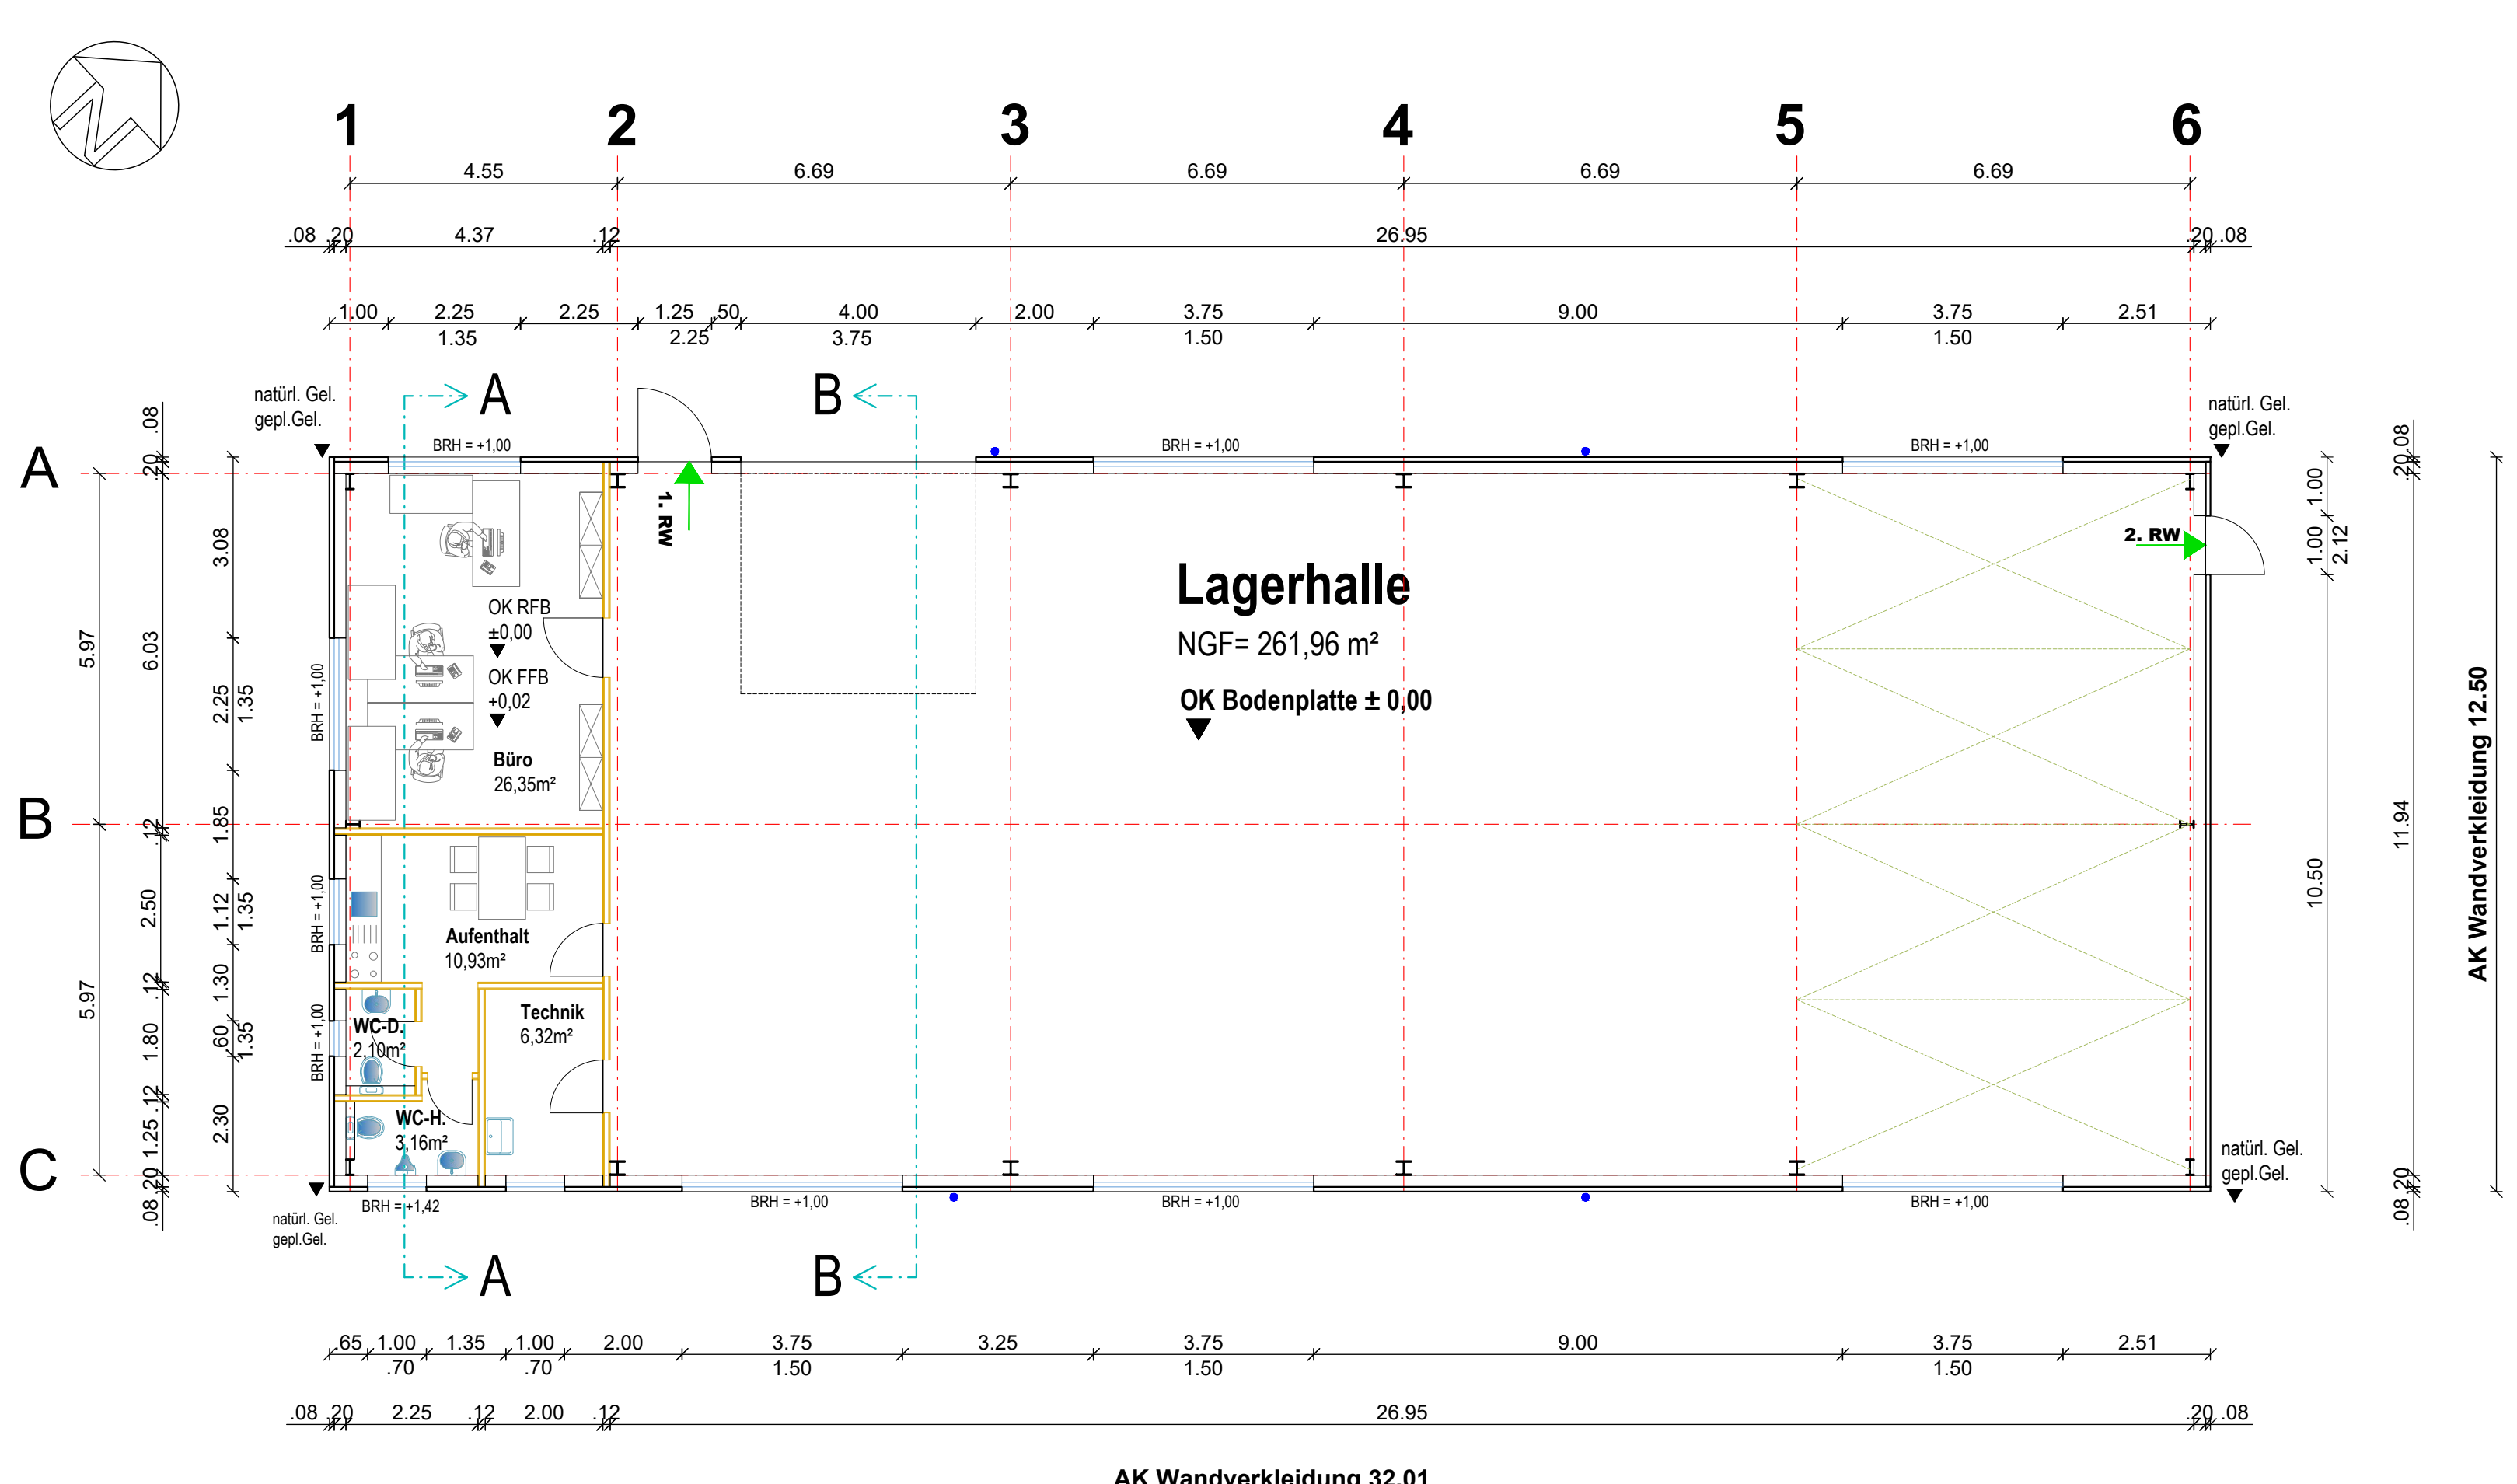


Grundriss EG

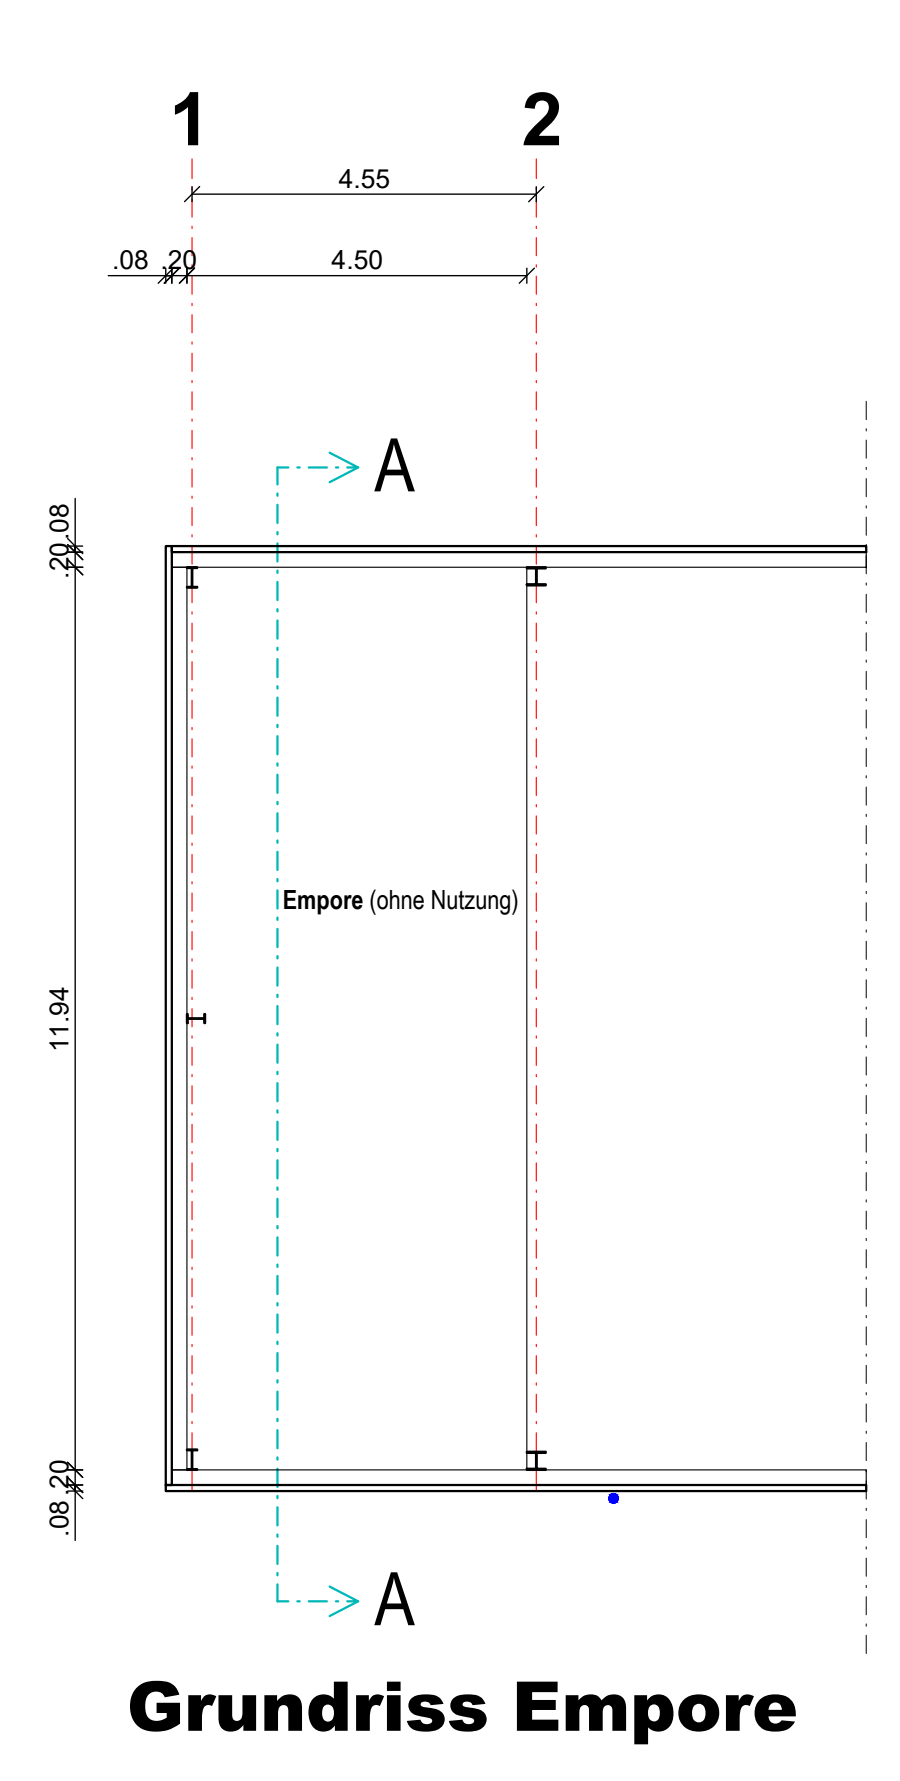

Grundriss Empore

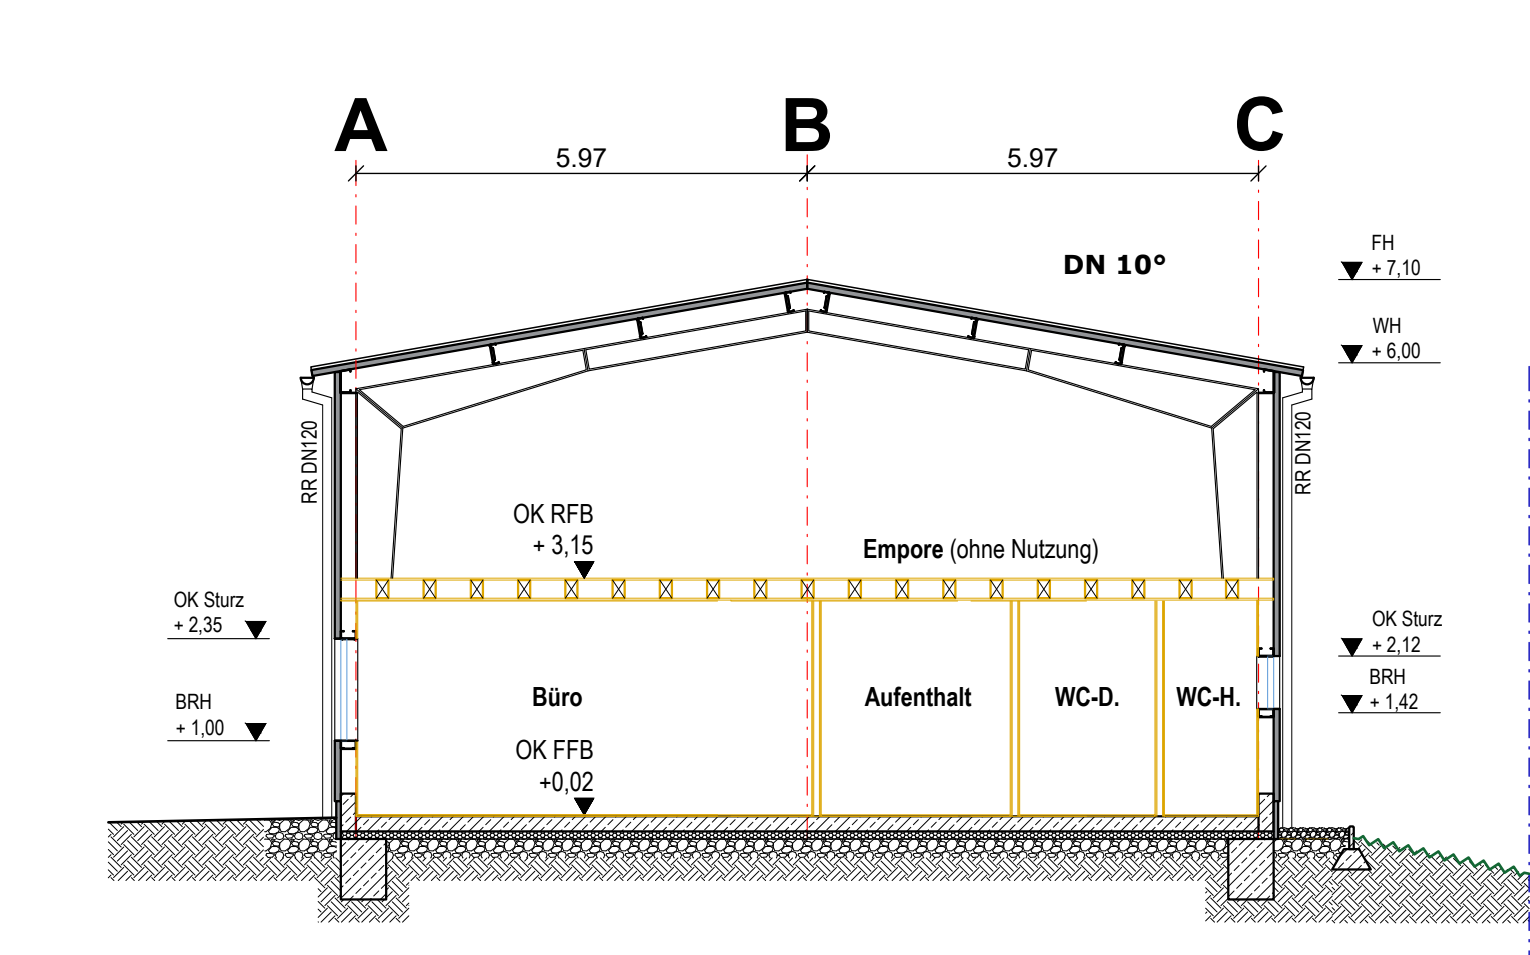

Schnitt A - A

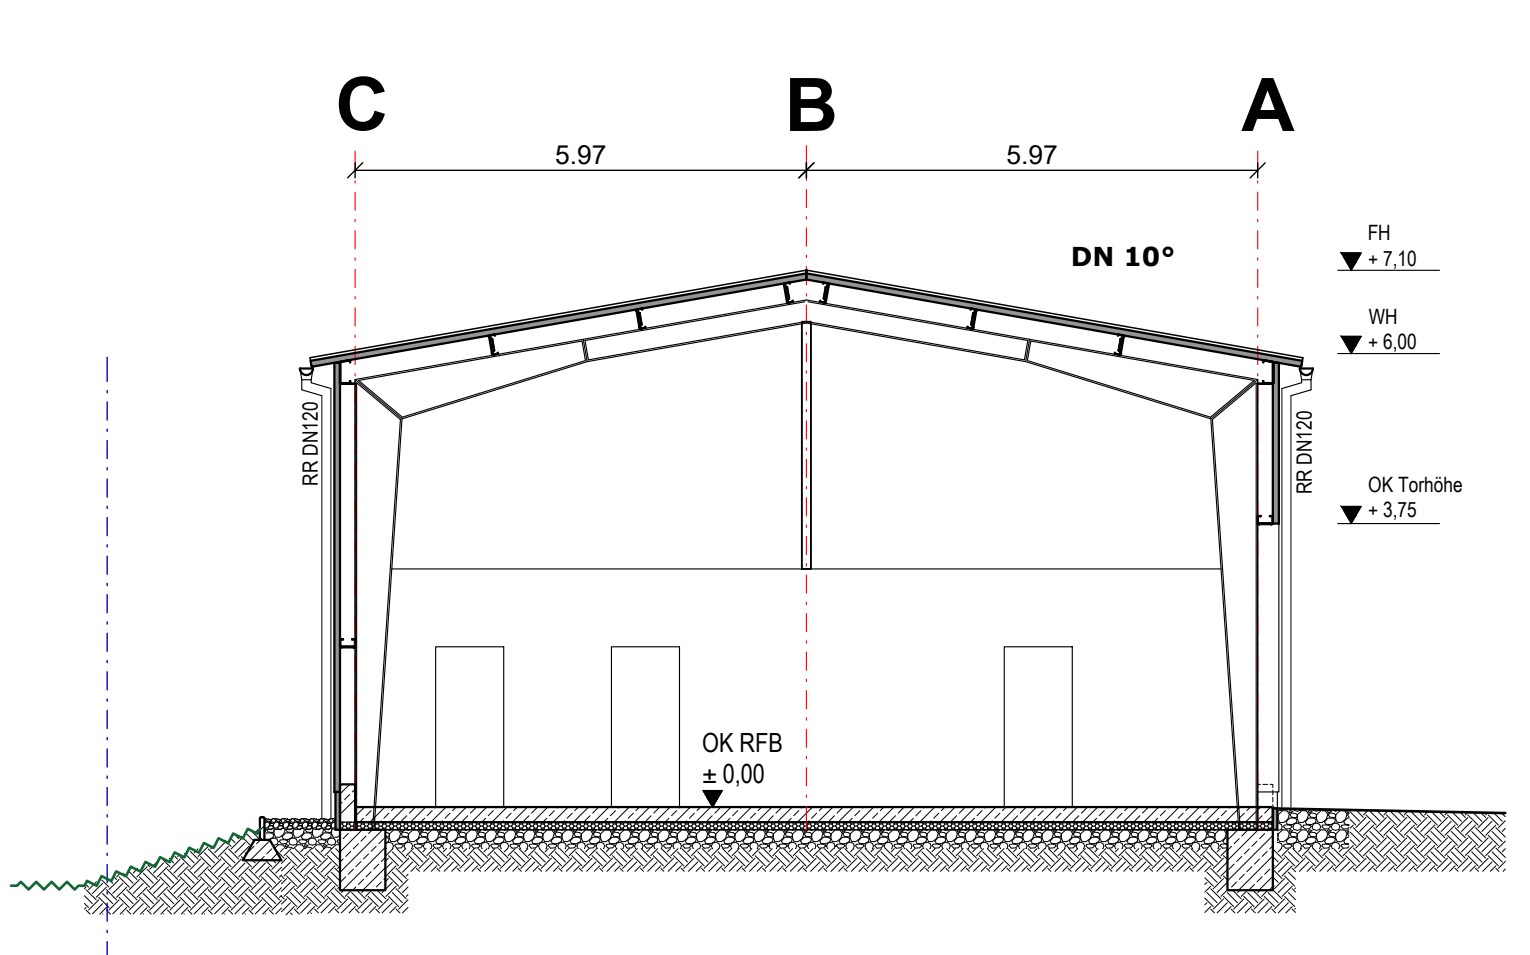

Schnitt B - B

Beschreibung Büro

Innenwände:
Holzständerwände
beidseitig doppelt beplankt

Zwischendecke:
Holzbalkendecke gem. Statik
Innenverkleidung

Bodenaufbau Büro:
2 cm Fußbodenbelag
20 cm Bodenplatte gem. Statik
10 cm Wärmedämmung
ca. 15 cm Frostschutzkies

Beschreibung Halle

Dachaufbau:
Thermopanel Kern d=80mm
RAL-Ton: 9006 weißaluminium
Stahlsplitten

Wandaufbau:
Thermopanel 80 mm
RAL-Ton: 9006 weißaluminium
Wandriegel

Stahlrahmenkonstruktion
mit Ankerplatten auf
Streifenfundament gem. Statik

Bodenaufbau:
20 cm Bodenplatte geglättet
gem. Statik
10 cm Perimeterdämmung
25 cm Frostschutzkies

Legende:

Vom Bauherrn zu beachten:


- Der Bauherr hat zur Vorbereitung, Überwachung und Ausführung eines nicht verfahrensreifen Bauvorhabens sowie der Beseitigung von Anlagen geeignete Beteiligte nach Maßgabe der Art. 51 und 52 zu bestellen, soweit er nicht selbst zur Erfüllung der Verpflichtungen nach diesen Vorschriften geeignet ist.
- Dem Bauherrn obliegen außerdem die nach den öffentlich-rechtlichen Vorschriften erforderlichen Anträge, Anzeigen und Nachweise:
- Standsicherheitsnachweis
- Brandschutznachweis
- Energieausweis
- Wechselt der Bauherr, hat der neue Bauherr dies der Bauaufsichtsbehörde unverzüglich schriftlich mitzuteilen.

Vor Baubeginn sind vom beauftragten Unternehmen zu prüfen:

- Tragfähigkeit des Baugrundes und die Grundwasserverhältnisse
- Der genaue Verlauf der Grundstücksgrenzen
- Die Höhenkoten, insbesondere die Kanalschlussknoten
- Sämtliche Planmaße. Unstimmigkeiten sind mit dem Bauleiter abzuklären

Bei der Bauausführung sind zu beachten:

- Einschlägige Unfallverhütungsvorschriften
- Ortspolizeiliche Vorschriften
- Bestimmungen der VOB und der Bauordnungen
- Technische Richtlinien und DIN-Vorschriften
- der Energiepass
- der Brandschutznachweis
- Änderungen bzw. Angaben in der Baugenehmigung sind einzuhalten

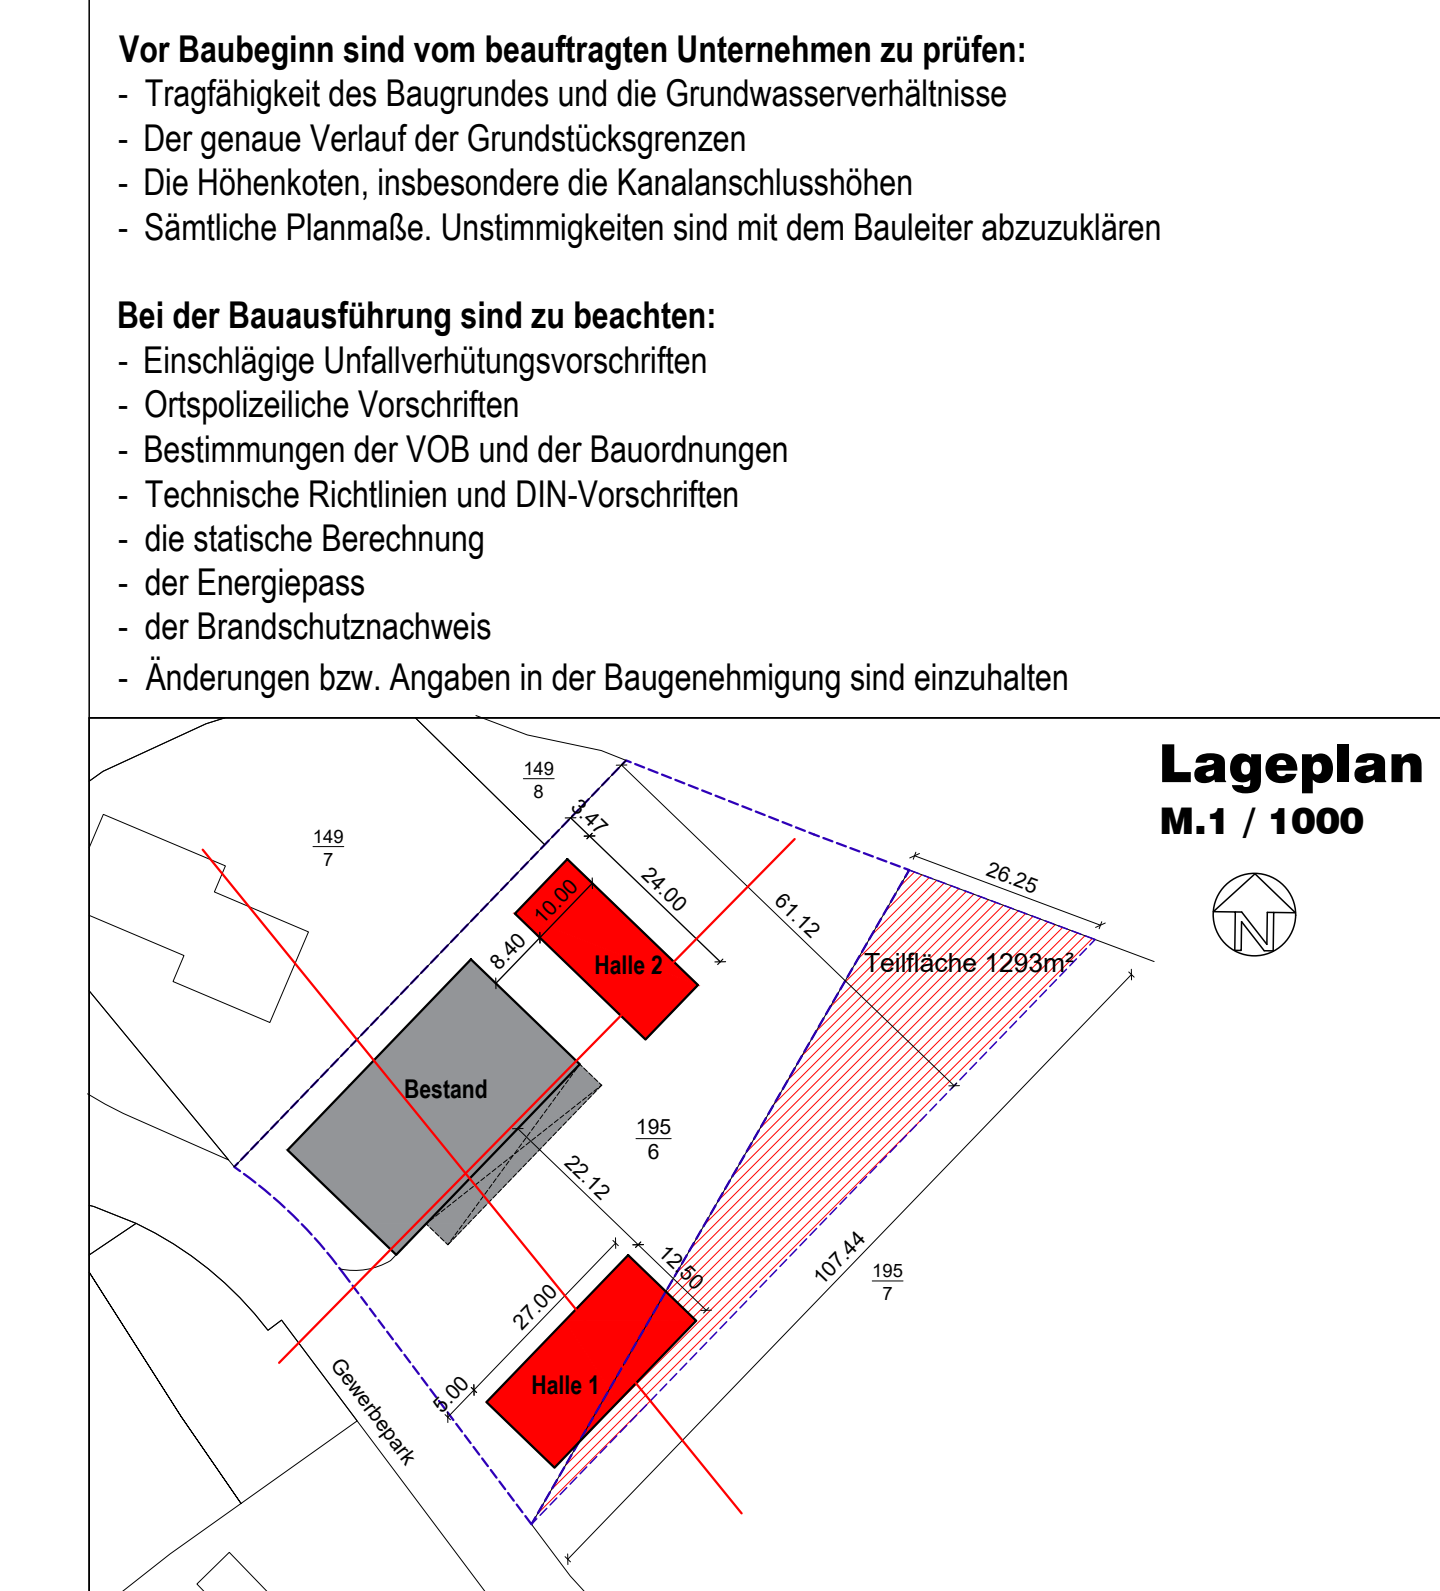


Nachbarbeteiligung:

Baueingabeplan


"Halle 3"

Neubau einer Lagerhalle mit
Büro- und Sozialräumen
in 08258 Markneukirchen,
Gewerbepark 59, Fl.Nr.: 195/6

Darstellung: Grundrisse, Schnitte, Ansichten	Maßstab: 1: 100	Planf.:
	Datum: XX.YY.2020	Blatt-Nr.: 2
Bauherr: Johannes Kurzweil Klingenthalerstrasse 57 08258 Markneukirchen Tel.:	Planung:	
Unterschrift:	Unterschrift:	

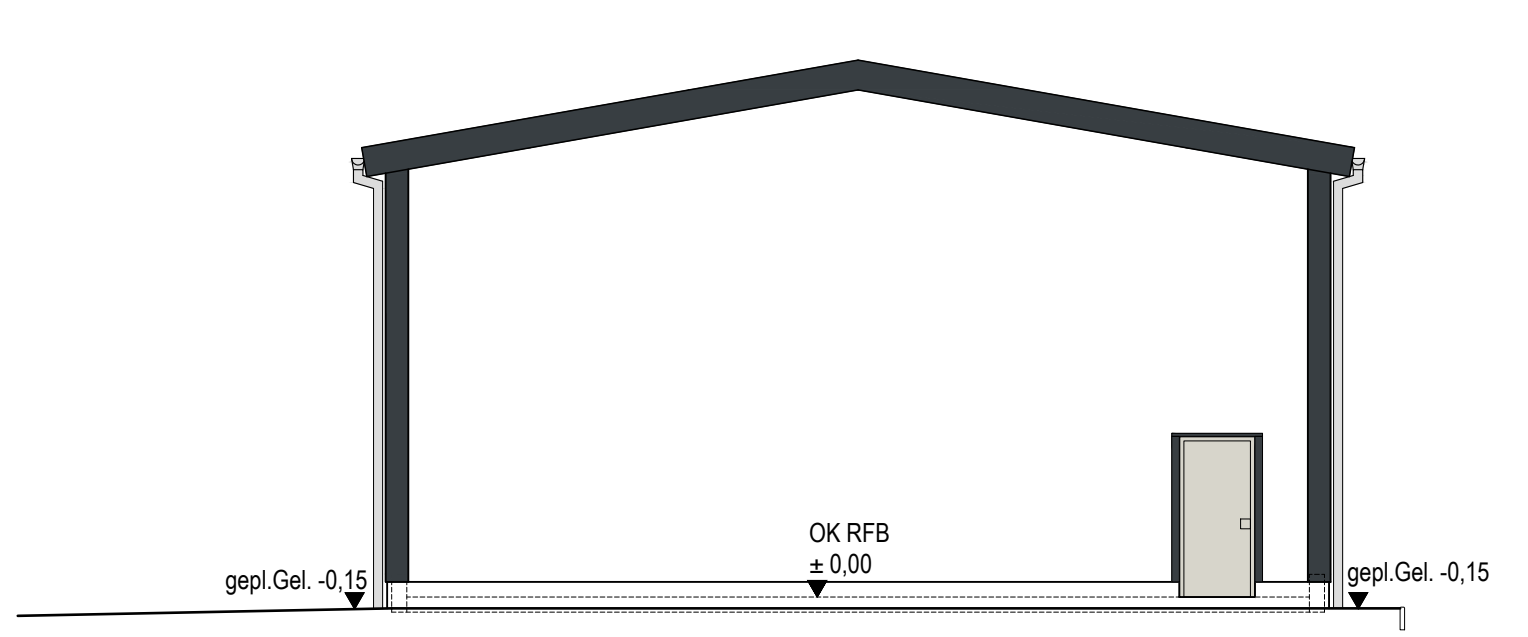


Ansicht von Nord-West

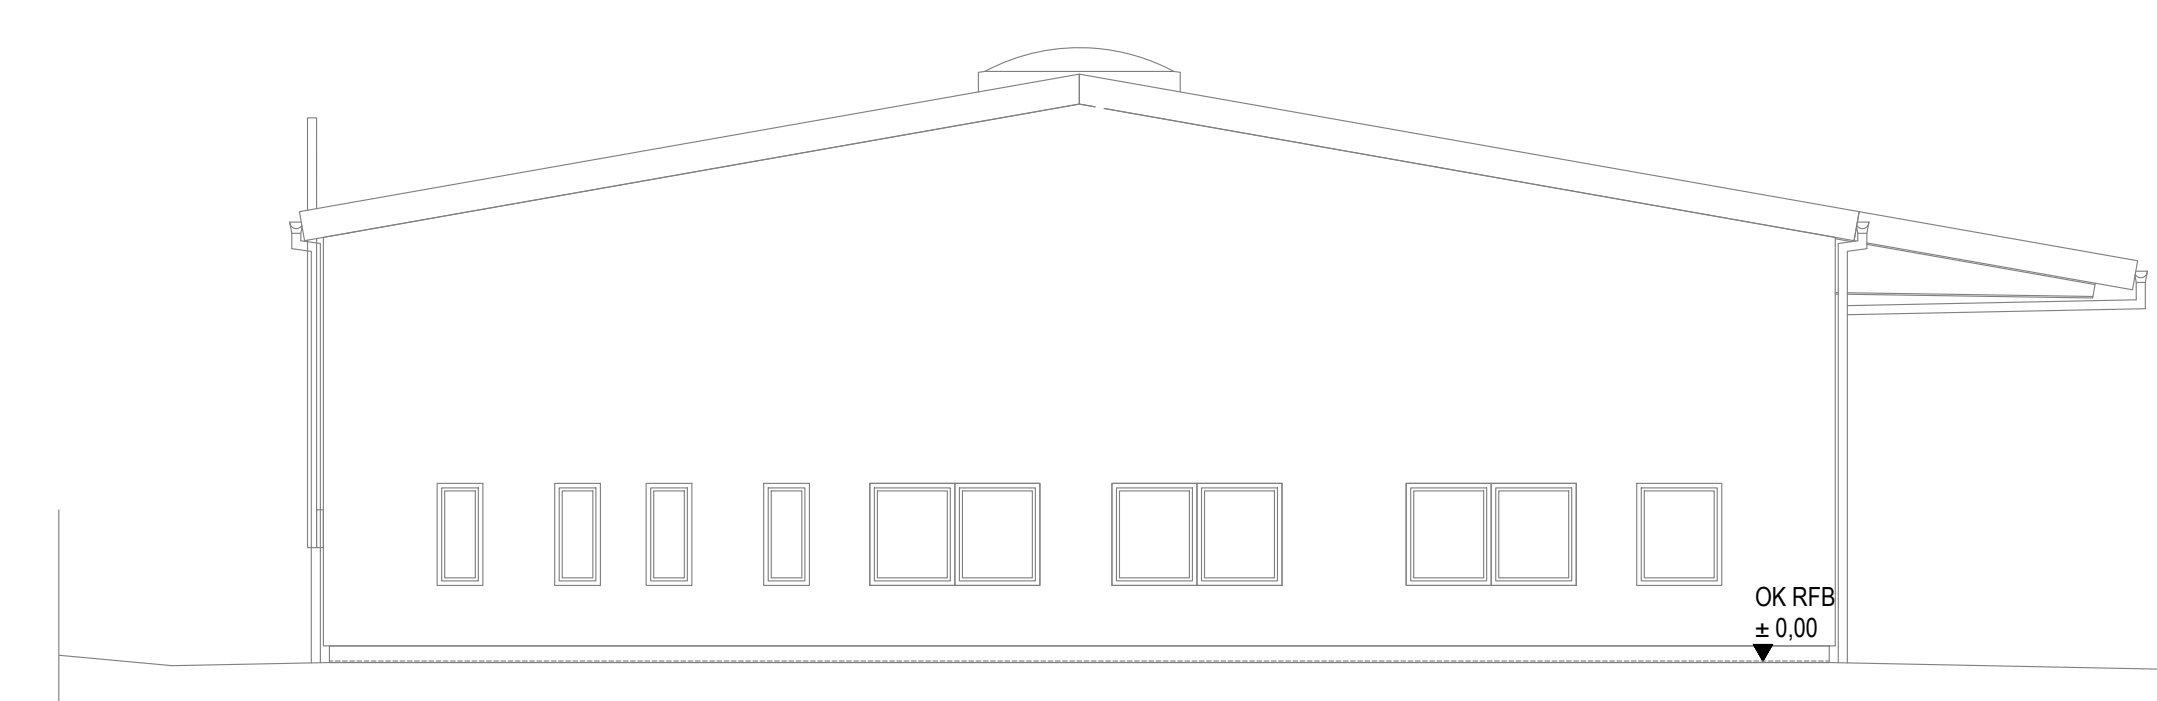

Bestand

Ansicht von Süd-West

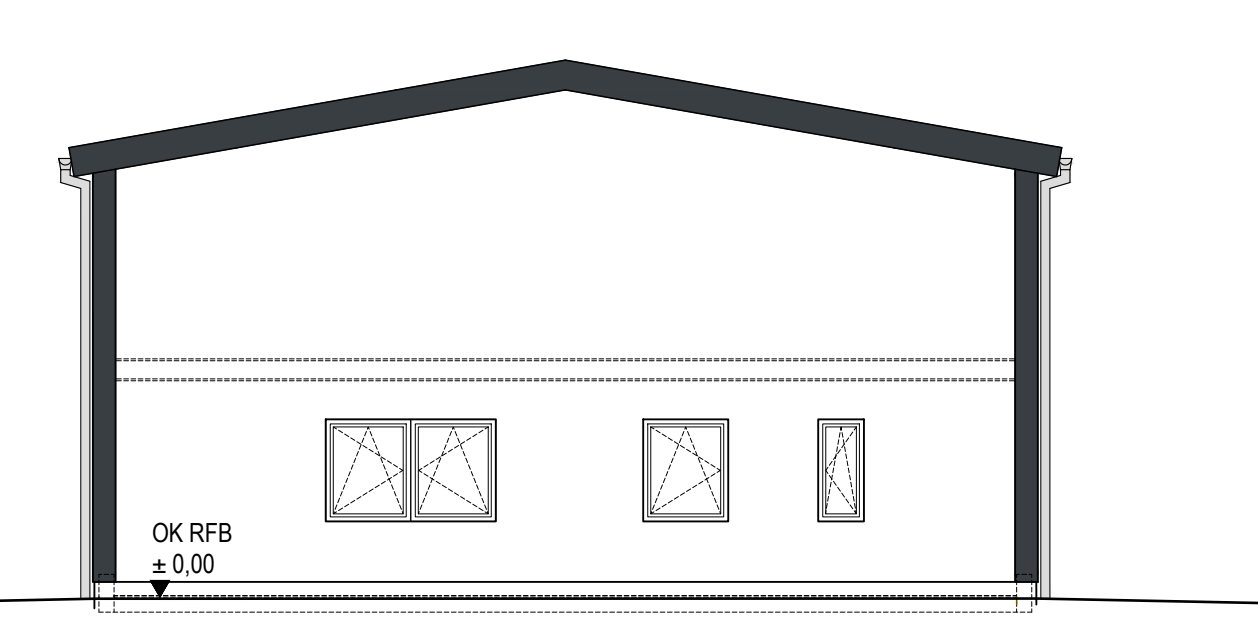

Ansicht von Süd-Ost

Ansicht von Nord-Ost